


- Isarstein, Liegender Urnenstein
- Alle Leistungen des Steinmetz- und Steinbildhauerhandwerks
- Alle Friedhöfe in München, Umland, International
- <http://wp.me/p5pRZT-12W>

- bildhauer.beierlein@gmail.com
- <https://bildhauerbeierlein.wordpress.com/>
- Steinmetz- und Steinbildhauermeister
- Staatlich geprüfter Steintechniker



Mittlere Höhe der stehenden Urnensteine ca. 80cm


- Projektmappe: 150929, LU, Jurakalkstein
- Form und Format: Liegender Urnenstein, 40x60x18cm, rechteckiger Quader
- <http://wp.me/P5pRZT-T>
- Naturstein: Jurakalkstein, goldgelb, beige, Oberbank, Sedimentit, Kalkstein mit Fossilien. Weitere Kalksteine sind im Natursteinverzeichnis aufgeführt: <http://wp.me/P5pRZT-11>
- Bearbeitung: Der Urnenstein ist allseitig handwerklich bearbeitet, gestockt oder entsprechend der geltenden Vorschriften matt geschliffen.
- Gestaltungsvorschriften: <http://wp.me/P5pRZT-Z>
- Nachweis über die Produktionsbedingungen: Ich verwende ausschließlich Naturstein aus nahe liegenden Regionen und bearbeite diese in handwerklicher Weise selbst. Die Themen Umweltschutz und soziale Verantwortung behandle ich im Beitrag "Notizen: ..." <http://wp.me/p5pRZT-1dz>
- Inschrift: \_\_\_\_\_ (Schriftgröße ca. 40mm), \_\_\_\_\_ (Zahlenhöhe ca. 35mm)
- Schriftart und Schriftteilung: Wechselzug-Antiqua, Oregon, Optima. Schriftteilung für weitere ( )
- Folgeschriften: <http://wp.me/P5pRZT-14>
- Art der Ausführung: graviert-gefönte Inschrift, keilförmig eingehauen mit Schrifteisen und Schriftpennen, Tönung hellgrau mit Blautönen. <http://wp.me/P5pRZT-1a>
- Accessoires: keine. <http://wp.me/P5pRZT-18>

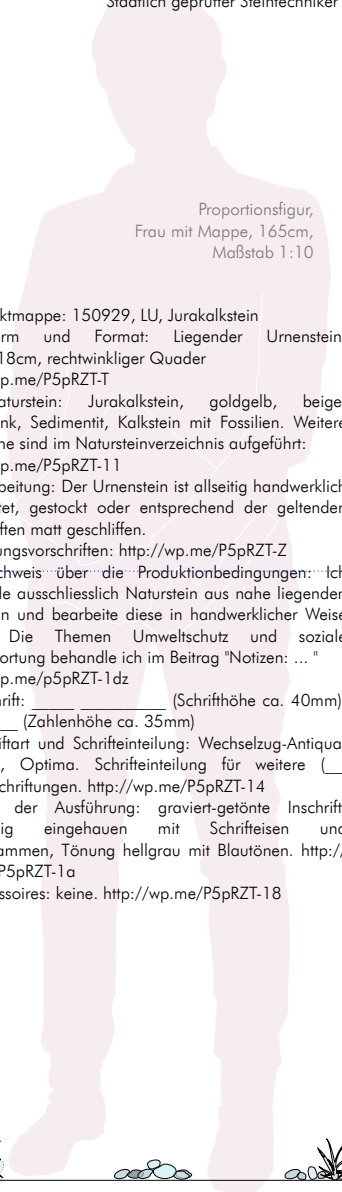

Proportionsfigur, Frau mit Mappe, 165cm, Maßstab 1:10

Ansicht von rechter Seite


Ansicht von Vorne

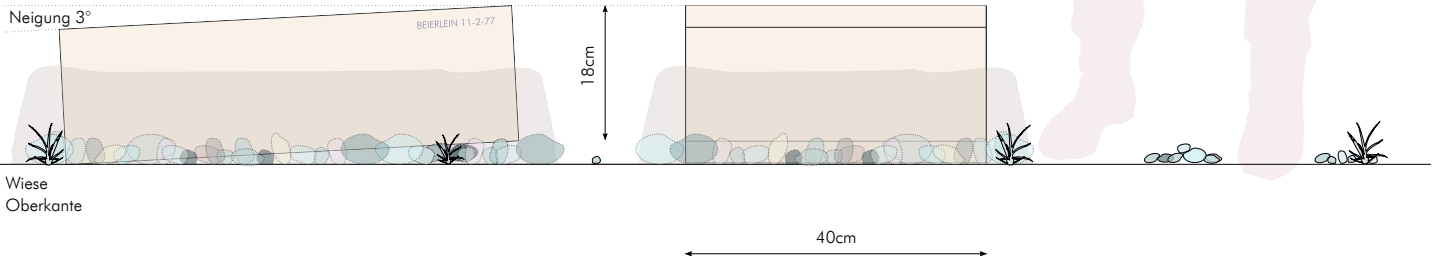

Wiese Oberkante

Ansicht von Oben

Hinterseite schliesst auf einer Linie mit den nebenstehenden Grabsteinen ab

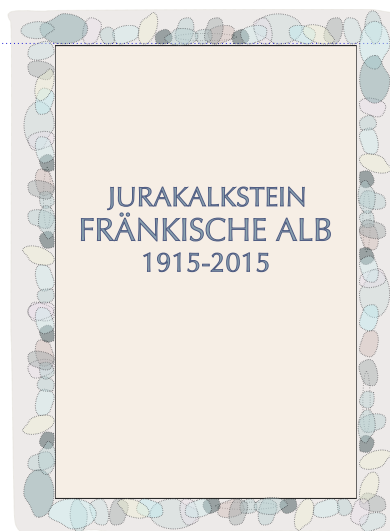

o o

Das Grabbeet wird von den Angehörigen oder dem Gärtner entsprechend den Vorgaben der Friedhofsordnung angelegt und bepflanzt. Städtische Friedhöfe sind wertvolle Biotopie die auch dem Erhalt der Biodiversität dienen sollten. Es empfiehlt sich daher ein Blick auf die Liste seltener und geschützter Pflanzen. <http://wp.me/P5pRZT-1dw>

Kleine liegende Urnenstein benötigen kein spezielles Fundament. Der Stein wird mit einer Neigung von ca. 3° in ein Kiesbett gelegt.

Grabnutzungsberechtigte:

Entwurf, Planung und Umsetzung: Bildhauer A.Beierlein, Steinmetz- und Steinbildhauermeister, Staatlich geprüfter Steintechniker