





Höhe der Buchenhecke

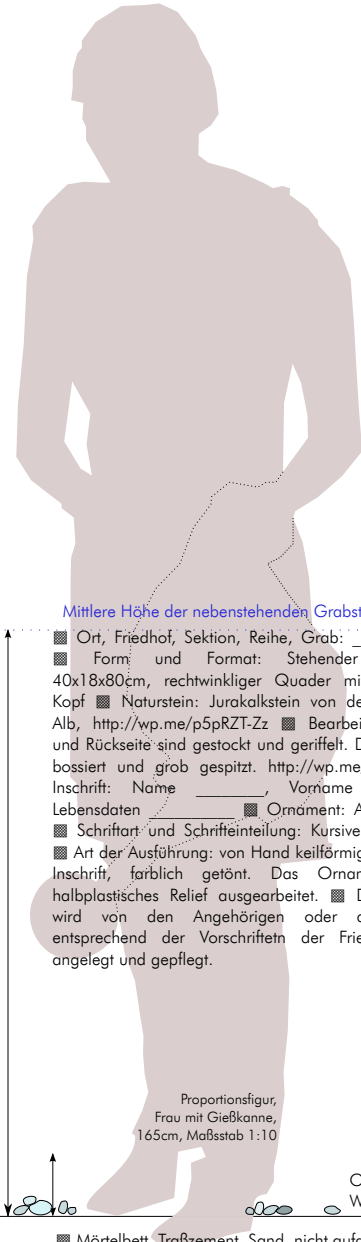

Mittlere Höhe der nebenstehenden Grabsteine 60-80cm

Ansicht von rechter Seite

Ansicht von vorne

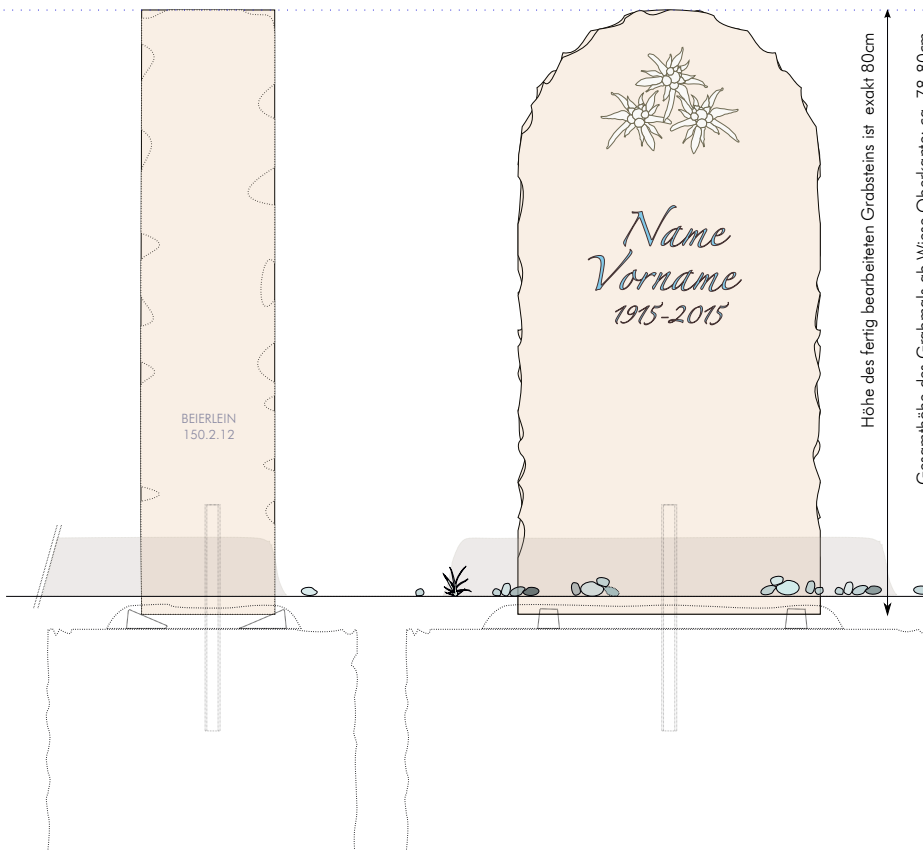


■ Ort, Friedhof, Sektion, Reihe, Grab: \_\_\_\_\_  
 ■ Form und Format: Stehender Urnenstein, 40x18x80cm, rechteckiger Quader mit gerundetem Kopf ■ Naturstein: Jurakalkstein von der Fränkischen Alb, <http://wp.me/p5pRZT-Zz> ■ Bearbeitung: Vorder- und Rückseite sind gestockt und geriffelt. Die Seiten sind bossiert und grob gespitzt. <http://wp.me/P5pRZT-Z> ■ Inschrift: Name \_\_\_\_\_, Vorname \_\_\_\_\_, Lebensdaten \_\_\_\_\_ ■ Ornament: Alpen-Edelweiß ■ Schriftart und Schriftenteilung: Kursive Schreibschrift ■ Art der Ausführung: von Hand keilförmig eingehauene Inschrift, farblich getönt. Das Ornament ist als halbplastisches Relief ausgearbeitet. ■ Das Grabbeet wird von den Angehörigen oder dem Gärtner entsprechend der Vorschriften der Friedhofsordnung angelegt und gepflegt.

Proportionsfigur, Frau mit Gießkanne, 165cm, Maßstab 1:10

Oberkante Wiese

- Mörtelbett, Traßement, Sand, nicht aufquellende Keile
- Befestigungsdübel, gerippter, nicht rostender Stahl, Durchmesser 15mm, Einbindtiefe je ca. 15-18cm, Gesamtlänge des Grabsteindübels ca. 30-36cm
- Fundament, Beton C16/20. 70x45x30 Bei der Wahl der Fundamentabmessungen sind die Vorgaben der DIN EN 1992-1-1 zu beachten. Das Fundament und der Dübel wurden berechnet mit Hilfe der Bemessungstabelle TA Grabmal 2012 DENAK.

Ansicht von oben

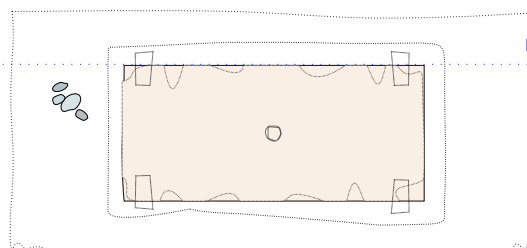

Hinterseite schliesst auf einer Linie mit den anderen Grabsteinen ab

■ Grabnutzungsberechtigte:

■ Entwurf, Planung, Umsetzung: Bildhauer A. Beierlein, Steinmetz- und Steinbildhauermeister, Staatlich geprüfter Steintechniker  
 A. BEIERLEIN