


Vorderansicht: Mehrteiliges Grabmal aus Kalktuff
 Das Grabmal ist teilweise mit Efeu bewachsen.

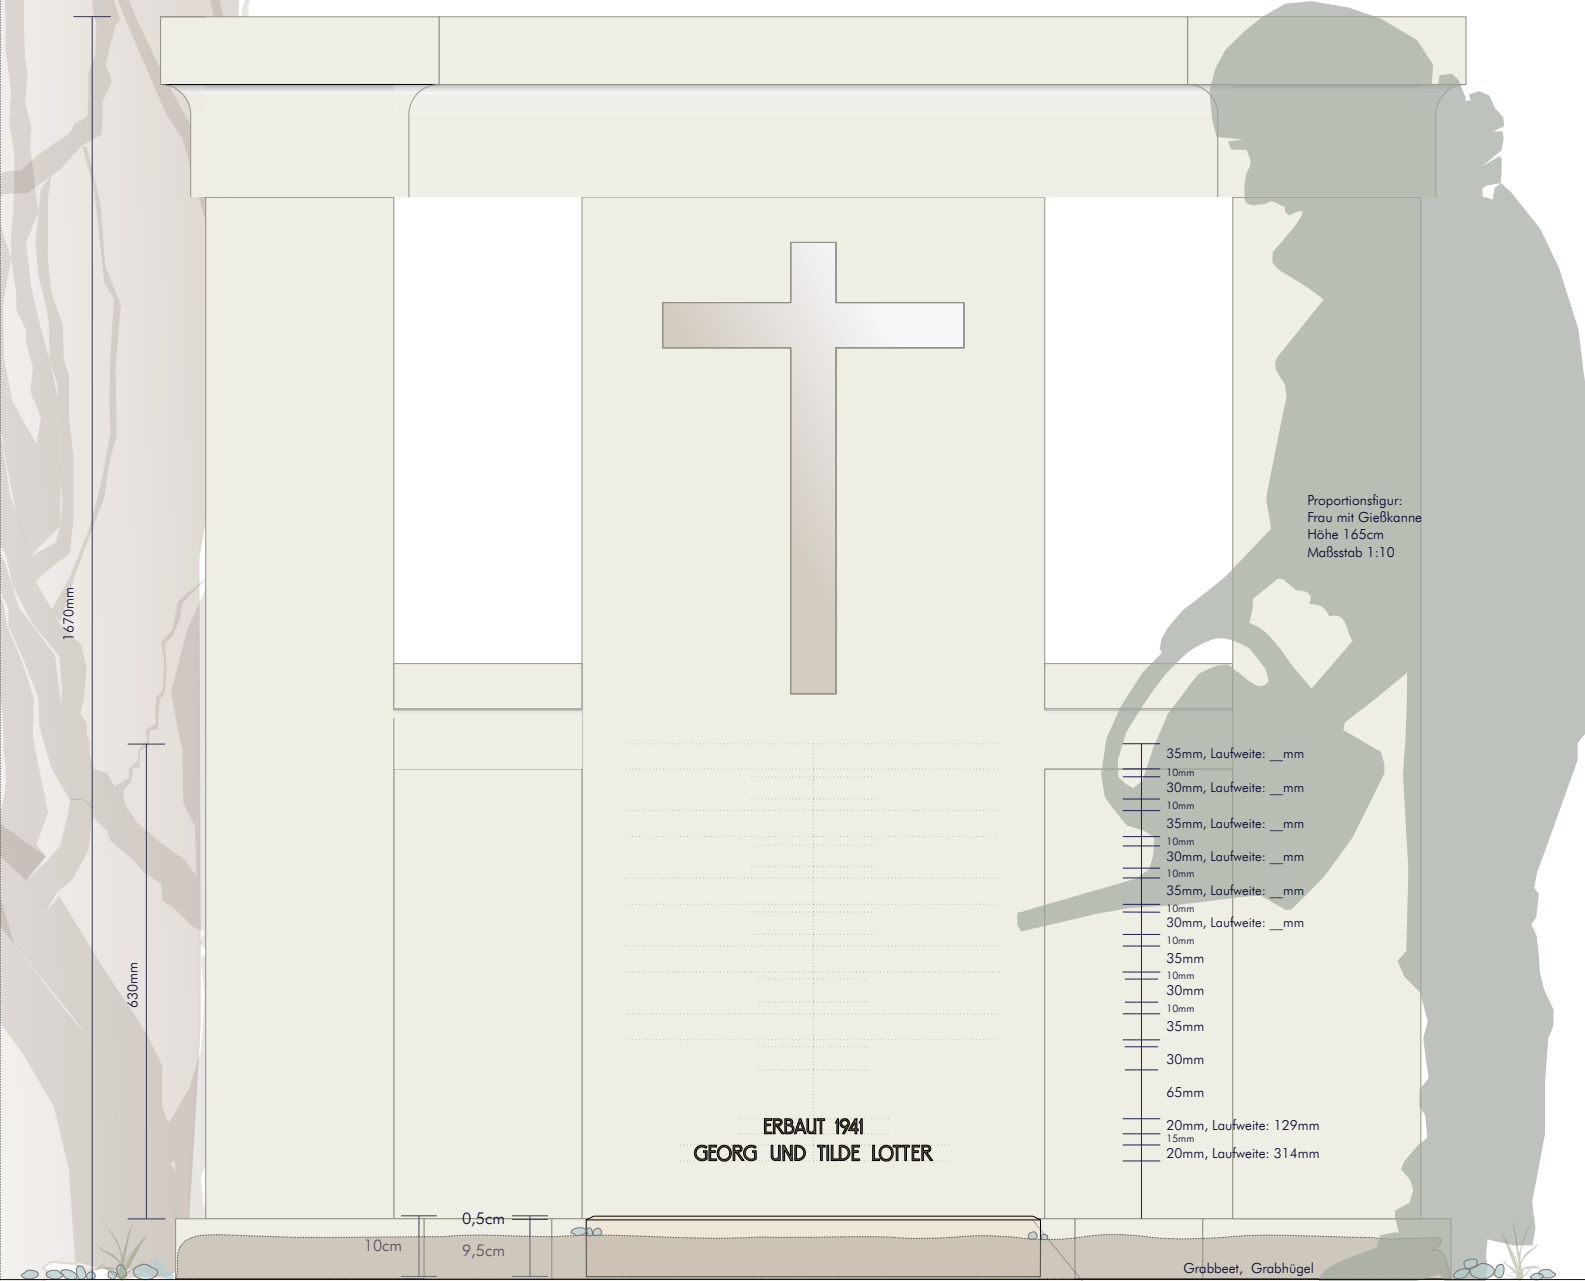

Proportionsfigur:
 Frau mit Gießkanne
 Höhe 165cm
 Maßstab 1:10

- 35mm, Laufweite: __mm
- 10mm
- 30mm, Laufweite: __mm
- 10mm
- 35mm, Laufweite: __mm
- 10mm
- 30mm, Laufweite: __mm
- 10mm
- 35mm, Laufweite: __mm
- 10mm
- 30mm, Laufweite: __mm
- 10mm
- 35mm
- 10mm
- 30mm
- 10mm
- 35mm
- 30mm
- 65mm
- 20mm, Laufweite: 129mm
- 15mm
- 20mm, Laufweite: 314mm

Oberkante Wiese
 Schotterboden, wenig Humus Baumwurzeln von Nadelbäumen
 und Efeu in unmittelbarer Nähe <http://wp.me/p5pRZT-1ky>

Umlaufende Fasse mit vier Wiederkehren

■ Liegende Schrifttafel: Ansicht von oben ■
 Naturstein: Jurakalkstein, goldgelb, Oberbank,
 Fränkische Alb <http://wp.me/P5pRZT-11> ■
 Bearbeitung: matt geschliffen, entsprechend der auf
 Münchener Friedhöfen geltenden
 Gestaltungsvorschriften ■ Umlaufende Fasse mit 4
 Wiederkehren, 1cm auf 0,5cm, <http://wp.me/P5pRZT-Z> ■ Inschrift: VIELE WEGE FÜHREN ZU
 GOTT, EINER DAVON ÜBER DIE BERGE. DR.
 REINHOLD STECHER EHEM. BISCHOF VON
 INNSBRUCK ■ Art der Ausführung: Alblock, Tönung
 braun, Kunstgiesserei Strassacker <http://wp.me/P5pRZT-4n> ■ Die Abmessungen des Grabhügels
 und damit die Positionierung der liegenden
 Schrifttafel sind in dieser Zeichnung nur ungefähr
 angegeben. Die Umrisse der Alblock wurden aus
 einem Foto heraus für diese Zeichnung vektorisiert.
 Es existiert hierzu keine Font-Datei. Der Schriftentwurf
 dient also nur der groben Einteilung für einen
 ersten Eindruck. Die tatsächliche Schriftenteilung
 kann nur mit den Originalbuchstaben am Stein
 selbst vorgenommen werden. Es kann also zu
 geringfügigen Abweichungen bei der
 Schriftenteilung in der Zeichnung und der
 Schriftenteilung auf dem Stein kommen.



■ Grabnutzungsberechtigter, Name: _____
 Anschrift: _____
 _____, E-Mail: _____@_____
 ■ Entwurf, Planung, Umsetzung:
 Bildhauer A.Beierlein, Steinmetz- und
 Steinbildhauermeister, Staatlich geprüfter
 Steintechniker.

- 35mm
- 35mm
- 35mm
- 35mm
- 20mm
- 20mm

Liegende Schrifttafel 50cm

Liegende Schrifttafel 60cm

Grabbeet, Grabhügel