


- Liegender Urnenstein, Jurakalkstein
- Alle Leistungen des Steinmetz- und Steinbildhauerhandwerks
- Alle Friedhöfe in Deutschland, Österreich, Schweiz, International
- <http://wp.me/P5pRZT-HO> • <https://goo.gl/f3hUzH>


- bildhauer.beierlein@gmail.com
- <https://bildhauerbeierlein.wordpress.com/>
- Steinmetz- und Steinbildhauermeister
- Staatlich geprüfter Steintechniker

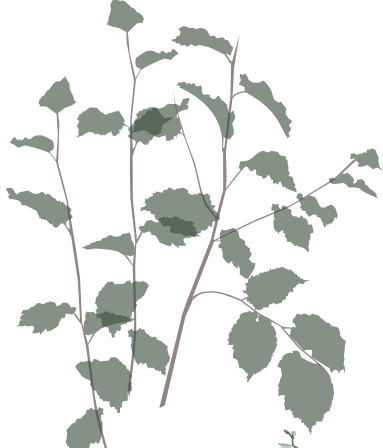

In dieser Grabsektion wachsen
Haselsträucher, Zwergholunder,
Buchenhecken und Weiden,
teilweise sonnige und schattige Bereiche.

Mittlere Höhe der stehenden
Urnensteine ca. 80cm


- Projektmappe: 150929, LU, Jurakalkstein
- Form und Format: Liegender Urnenstein, 40x60x18cm, rechteckiger Quader
<http://wp.me/P5pRZT-T>
- Naturstein: Jurakalkstein, goldgelb, beige, Oberbank, Sedimentit, Kalkstein mit Fossilien. Herkunft: Fränkische Alb. Natursteinmuster des Jurakalksteins finden sich in der Mediathek:
<http://wp.me/P5pRZT-11>
- Bearbeitung: Der Urnenstein ist allseitig handwerklich bearbeitet, gestockt oder entsprechend der geltenden Vorschriften matt geschliffen, ohne spiegelnden Glanz, Kanten mit gerader oder gerundeter Fase.
- Nachweis über die Produktionsbedingungen: Ich verwende ausschließlich Naturstein aus nahe liegenden Regionen und bearbeite diese in handwerklicher Weise selbst. Die Themen Umweltschutz und soziale Verantwortung behandle ich im Beitrag "Notizen: ..."
<http://wp.me/p5pRZT-1dz>
- Inschrift: _____ (Schrifthöhe ca. __mm, Laufweite: __mm), ____
(Zahlenhöhe ca. __mm, Laufweite: __mm)
- Schriftart und Schriftenteilung: Wechselzug-Antiqua, Oregon, Optima, zentrierte Anordnung der Zeilen. Schriftenteilung für weitere () Folgebeschriftungen.
<http://wp.me/P5pRZT-14>
- Art der Ausführung: graviert-getönte Inschrift, von Hand keilförmig eingehauen mit Schriftfeilen und Schrifthammer, Tönungen: grau, blau, grün oder andere Farben, wetterfeste Naturstein-Schriftfarben.
<http://wp.me/P5pRZT-1a>
- Accessoires: In diesem Entwurf ist kein Lichtern vorgesehen. Individuelle Entwürfe und Sonderanfertigungen zu Lichtern, Vasen, Schalen und anderen Zubehör finden sich im Verzeichnis: <http://wp.me/P5pRZT-18>

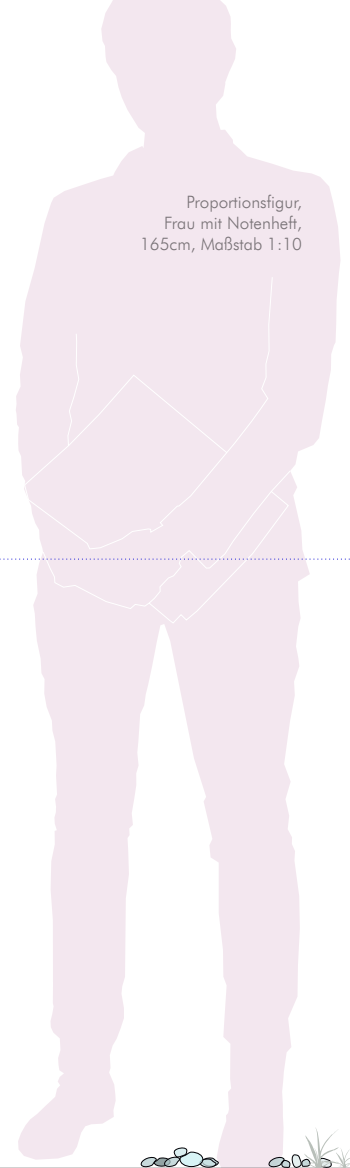

Proportionsfigur,
Frau mit Notenheft,
165cm, Maßstab 1:10

Ansicht von
rechter Seite

Ansicht von Vorne

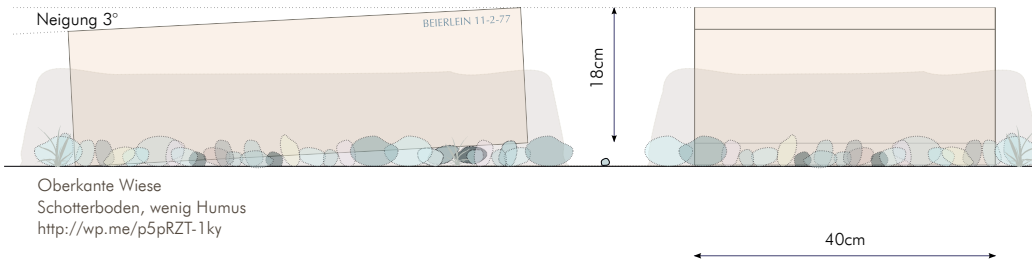

Oberkante Wiese
Schotterboden, wenig Humus
<http://wp.me/p5pRZT-1ky>

Ansicht von Oben

Der Urnenstein liegt in einer Flucht
mit den benachbarten Grabsteinen in dieser Grabreihe

■ Das Grabbeet wird von den Angehörigen oder dem Friedhofsgärtner angelegt und bepflanzt. Städtische Friedhöfe sind wertvolle Biotope die auch dem Erhalt der Biodiversität dienen sollten. Anstelle von importierten Zuchtpflanzen empfiehlt sich ein Blick auf die Liste heimischer, geschützter und seltener Pflanzen deren Samen im Handel erhältlich sind und selbstverständlich in die Gestaltung des Grabbeets mit einbezogen werden dürfen. Gestalten Sie bitte Kauf von Schnittblumen auf eine ökologische und faire Produktionsweise.
<http://wp.me/P5pRZT-1dw>

■ Kleine liegende Urnensteine benötigen kein spezielles Fundament. Der Stein wird mit einer Neigung von ca. 3° in ein Kiesbett gelegt.

■ Grabnutzungsberechtigte: _____
Anschrift: _____

■ Entwurf, Planung und Umsetzung: Bildhauer A.Beierlein, Steinmetz- und Steinbildhauermeister, Staatlich geprüfter Steintechniker

