

- Liegender Urnenstein, Bayerwald Granit, Blaugrau
- Alle Leistungen des Steinmetz- und Steinbildhauerhandwerks
- Alle Friedhöfe in Deutschland, Schweiz, Österreich, International
- <http://wp.me/p5pRZT-12W>

- bildhauer.beierlein@gmail.com
- <https://bildhauerbeierlein.wordpress.com/>
- Steinmetz- und Steinbildhauermeister
- Staatlich geprüfter Steintechniker



Haselnußstrauch und Bäume in der Grabsektion teilweise schattig


Mittlere Höhe der stehenden Urnensteine ca.80cm

- Gestaltungsmappe: 150929, LU, Bayerwaldgranit
<http://wp.me/p5pRZT-1kC> • <https://goo.gl/9UlhZw>
- Form und Format: Liegender Urnenstein, 40x60x18cm, rechtwinkliger Quader
<http://wp.me/P5pRZT-T>
- Naturstein: Blaugrauer Granit aus dem Bayerischen Wald. Weitere Granite sind im Natursteinverzeichnis aufgeführt:
<http://wp.me/P5pRZT-11>
- Bearbeitung: Der Urnenstein ist allseitig handwerklich bearbeitet, gestockt oder entsprechend der geltenden Vorschriften matt geschliffen, ohne spiegelnden Glanz, nicht poliert.
<http://wp.me/P5pRZT-Z>
- Nachweis über die Produktionsbedingungen: Ich verwende ausschliesslich Naturstein aus nahe liegenden Regionen und bearbeite diese in handwerklich-künstlerischer Weise selbst. Die Themen Umweltschutz und soziale Verantwortung behandle ich im Beitrag "Notizen: ..."
<http://wp.me/p5pRZT-1dz>
- Inschrift: _____ (Schriftgröße ca. 40mm), _____ - _____ (Zahlenhöhe ca. 35mm)
- Schriftart und Schriftenteilung: Serifenlose Linear-Antiqua, Groteskschrift Neutra, zentrisch angeordnet. Schriftenteilung für weitere () Folgebschriften.
<http://wp.me/P5pRZT-14>
- Art der Ausführung: graviert-gegrönte Inschrift, keilförmig von Hand eingehauen mit Schrifteisen und Schrifthammer, Tönung: Grautöne und Blautöne, wetterfeste Durol Schriftfarben.
<http://wp.me/P5pRZT-1a>
- Accessoires: In diesem Entwurf sind keine Accessoires vorgesehen. Individuelle Entwürfe und Sonderanfertigungen von Lichtern, Vasen, Schalen und Grabschmuck finden sich in der Mediathek:
<http://wp.me/P5pRZT-18>

Proportionsfigur, Frau mit Spaten, 165cm, Maßstab 1:10

Ansicht von Rechts

Ansicht von Vorne

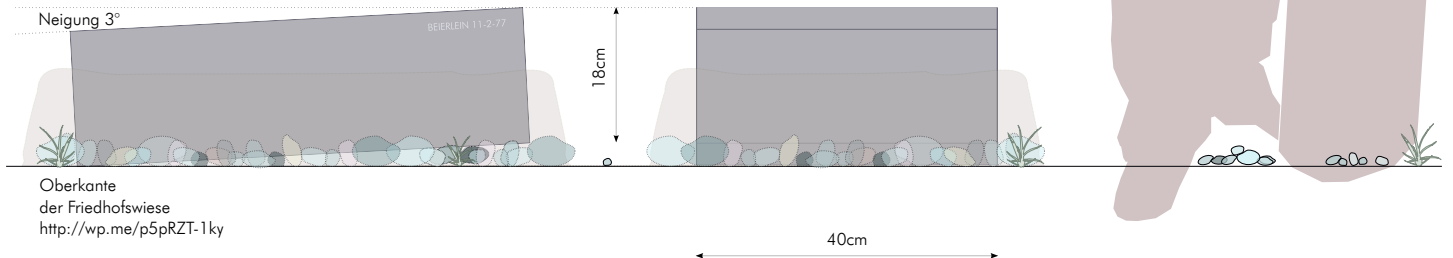

Oberkante der Friedhofswiese
<http://wp.me/p5pRZT-1ky>

Die Hinterseite des Urnensteins liegt in einer Flucht mit den benachbarten Urnensteinen der Grabreihe.
<http://wp.me/p5pRZT-1kv>

■ Das Grabbeet wird von den Angehörigen oder dem Gärtner entsprechend den Vorgaben der Friedhofsordnung angelegt und bepflanzt. Städtische Friedhöfe sind wertvolle Biotopie die auch dem Erhalt der Biodiversität dienen sollten. Es empfiehlt sich daher ein Blick auf die Liste seltener und geschützter, heimischer Pflanzen, deren Samen im Handel erhältlich sind, anstelle der importierten Zuchtpflanzen selbstverständlich auch in die Grabbeetgestaltung miteinbezogen werden dürfen.
<http://wp.me/P5pRZT-1dw>

■ Kleine liegende Urnenstein benötigen kein spezielles Fundament. Der Stein wird mit einer Neigung von ca. 3° in ein Kiesbett gelegt.

■ Grabnutzungsberechtigte: Name: _____ E-Mail: _____

■ Entwurf, Planung und Umsetzung: Bildhauer A.Beierlein, Steinmetz- und Steinbildhauermeister, Staatlich geprüfter Steintechniker

Ansicht von oben

